


PODDASZE - 28.15 m<sup>2</sup>  
SEGMENT PRAWY

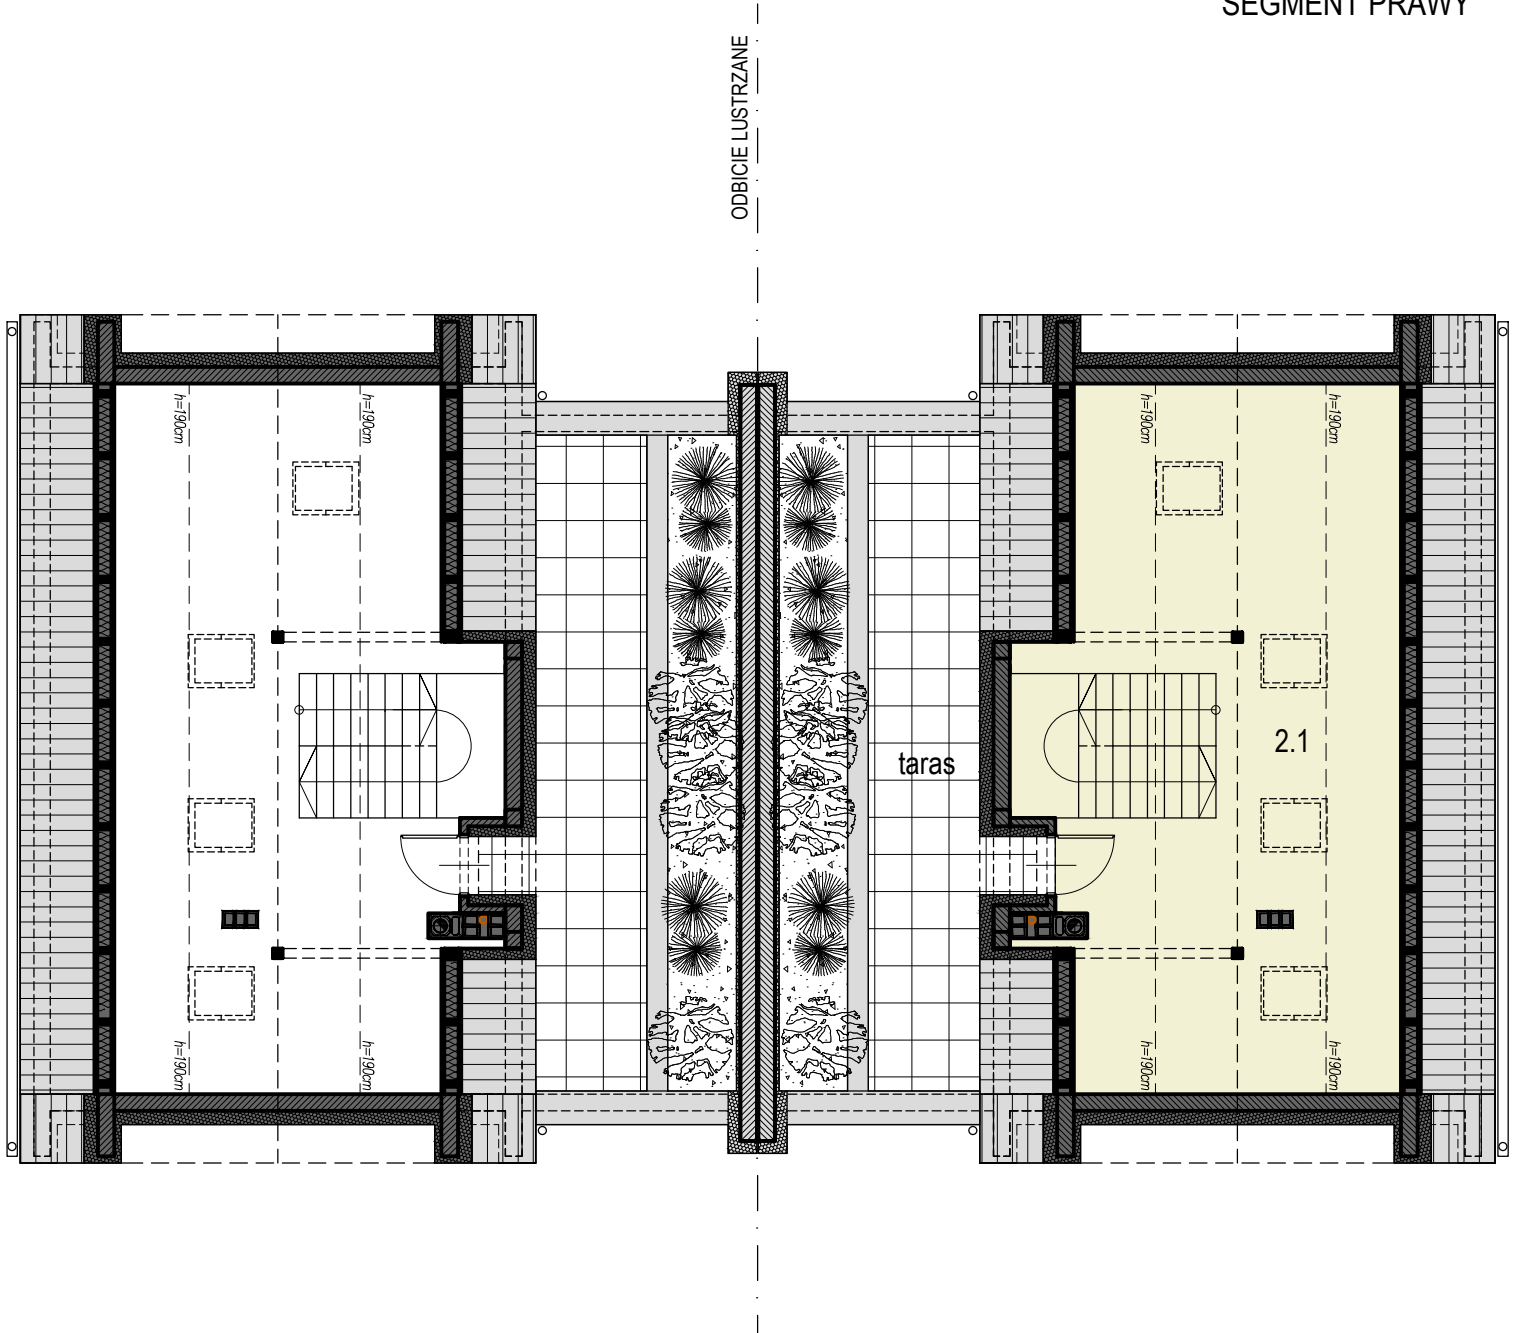

Zestawienie powierzchni

kondygnacja	nr	nazwa pomieszczenia	powierzchnia netto	powierzchnia użytkowa
poddasze				
	2.1	pokój	62.63 m <sup>2</sup>	28.15 m <sup>2</sup>
			62.63 m <sup>2</sup>	28.15 m <sup>2</sup>

