


PODDASZE - 28.15 m²
SEGMENT PRAWY

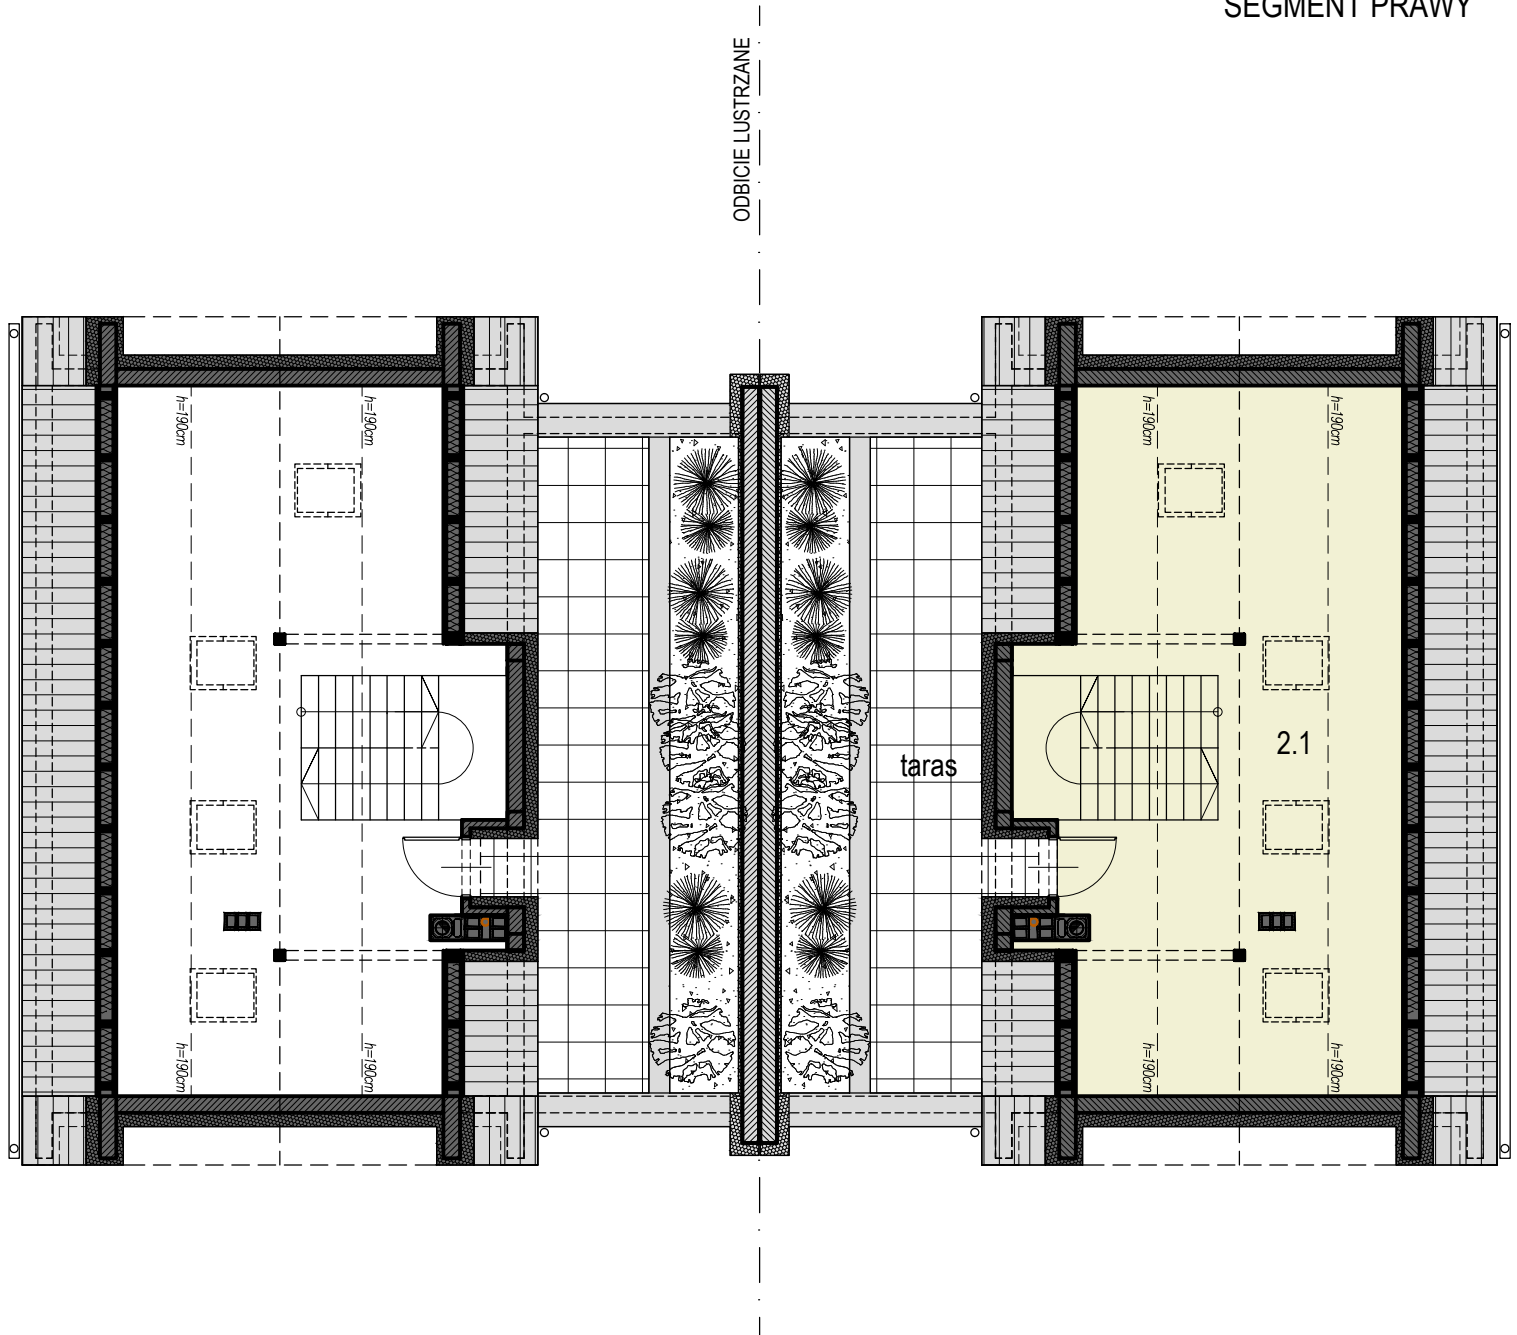

Zestawienie powierzchni

kondygnacja	nr	nazwa pomieszczenia	powierzchnia netto	powierzchnia użytkowa
poddasze				
	2.1	pokój	62.63 m ²	28.15 m ²
			62.63 m ²	28.15 m ²

